


Proposta

Proposição de um centro esportivo na cidade de Santa Rosa - RS com o intuito de proporcionar a prática de esportes, e servindo como complemento para o ginásio municipal localizado no lote ao lado. Resultando na integração de seus usuários e possibilitando a contemplação da natureza.

Sítio

O lote destinado à proposta localiza-se dentro dos limites urbanos do município de Santa Rosa/RS. Possui testada voltada para a Avenida América, estando situado próximo do centro da cidade. Originalmente, possui área aproximada de 95.077,00 m². Para a proposta a gleba será desmembrada em um sítio de 47.352,07 m².

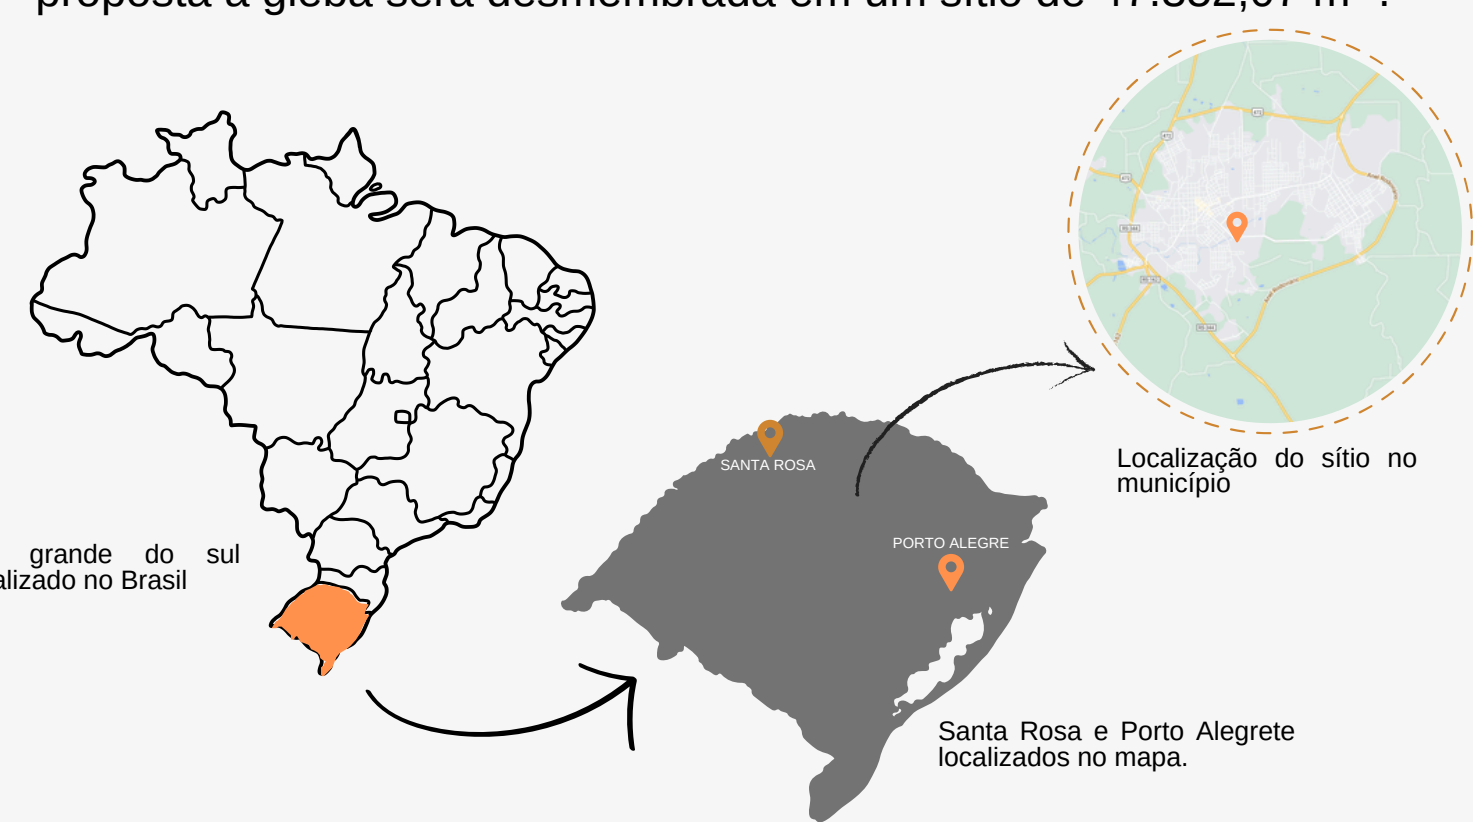

Objetivos

- Resgatar e valorizar a preexistência;
- Estimular a apropriação dos espaços públicos no entorno pela população;
- Promover o uso mais dinâmico da área, com o propósito de que as edificações e os espaços não se tornem degradados e esquecidos;
- Proporcionar aos Alegretenses um local de convívio e valorização da história.

Justificativa

- Incentivar a prática de esportes;
- Ampliar a oferta de espaços de uso comum para os usuários;
- Criar ambientes confortáveis e seguros para lazer;
- Valorizar o lote buscando um aproveitamento das áreas externas utilizando de paisagismo, tornando assim a paisagem mais atrativa aos usuários;
- Tornar os espaços externos públicos convidativos para os moradores da localidade.

Conceito


Tekohá, a palavra indígena tem como significado, natureza, lar e aldeia. Trazendo este conceito para dentro da proposta, o centro esportivo foi implantado de modo a preservando o fragmento de mata nativa que se encontra no sítio. Além de as atividades esportivas ali desenvolvidas serem cercadas de vegetação.

O Centro Esportivo foi pensado linearmente, onde as quadras de diferentes modalidades se distribuem ao longo do sítio. Logo no acesso principal, encontram-se duas edificações, uma sendo administrativa e a outra uma cafeteria. Entre elas, uma área de circulação central com vegetação.


Para melhor aproveitamento do lote, ele foi dividido em três parcelas que podem ser acessadas por amplas escadas e rampas, além de uma rua interna, facilitando o acesso até ao ponto mais alto do sítio.

Nas edificações presentes é possível encontrar madeira e concreto como as principais materialidades utilizadas.

Referências

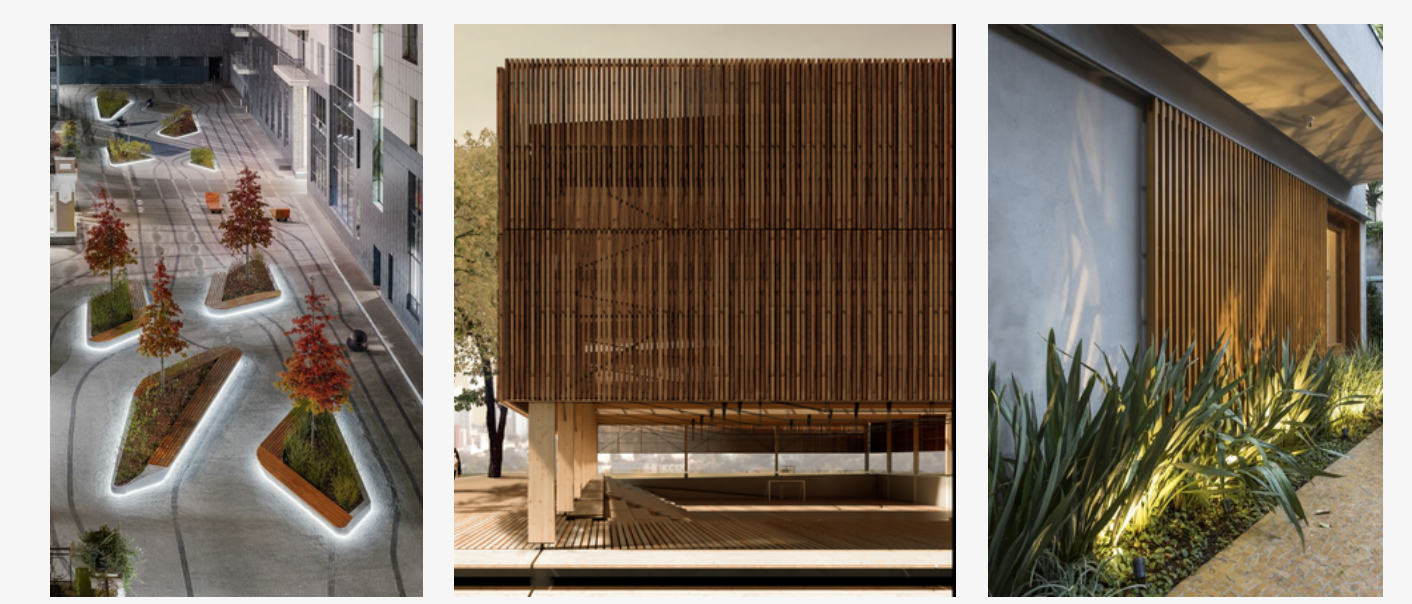

Coexistência Gardens Fonte: Archdaily
Quadra poliesportiva Fonte: Behance
Brise vertical em madeira

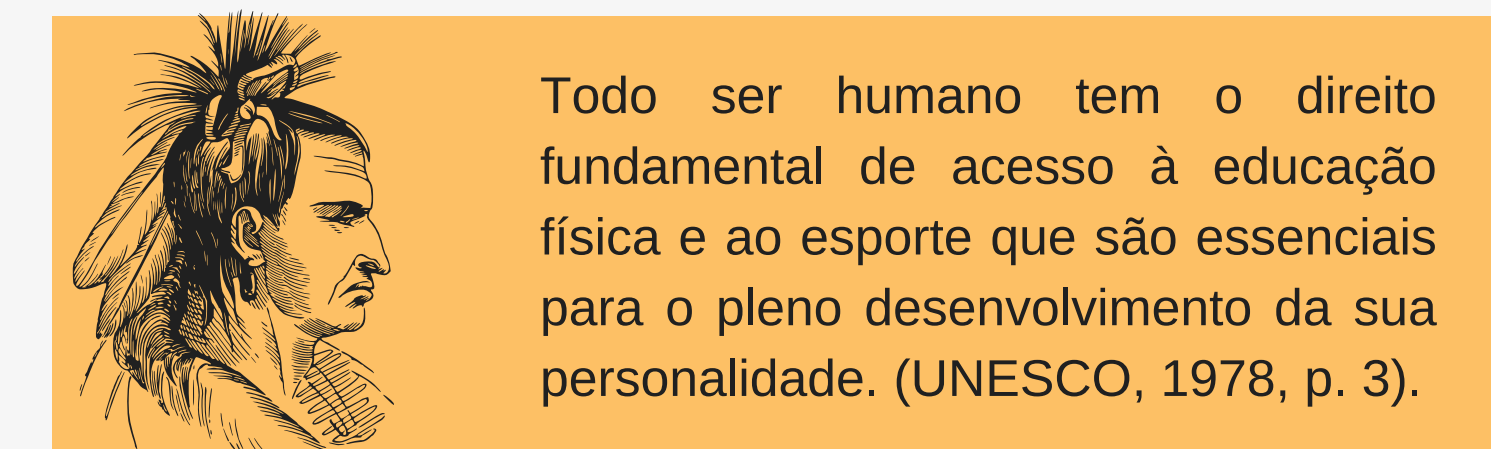

Todo ser humano tem o direito fundamental de acesso à educação física e ao esporte que são essenciais para o pleno desenvolvimento da sua personalidade. (UNESCO, 1978, p. 3).

Zoneamento



PERSPECTIVA A PARTIR DO EIXO CENTRAL



PERSPECTIVA DOS VESTIÁRIOS E BANHEIROS



PERSPECTIVA À PARTIR DO PARQUE

